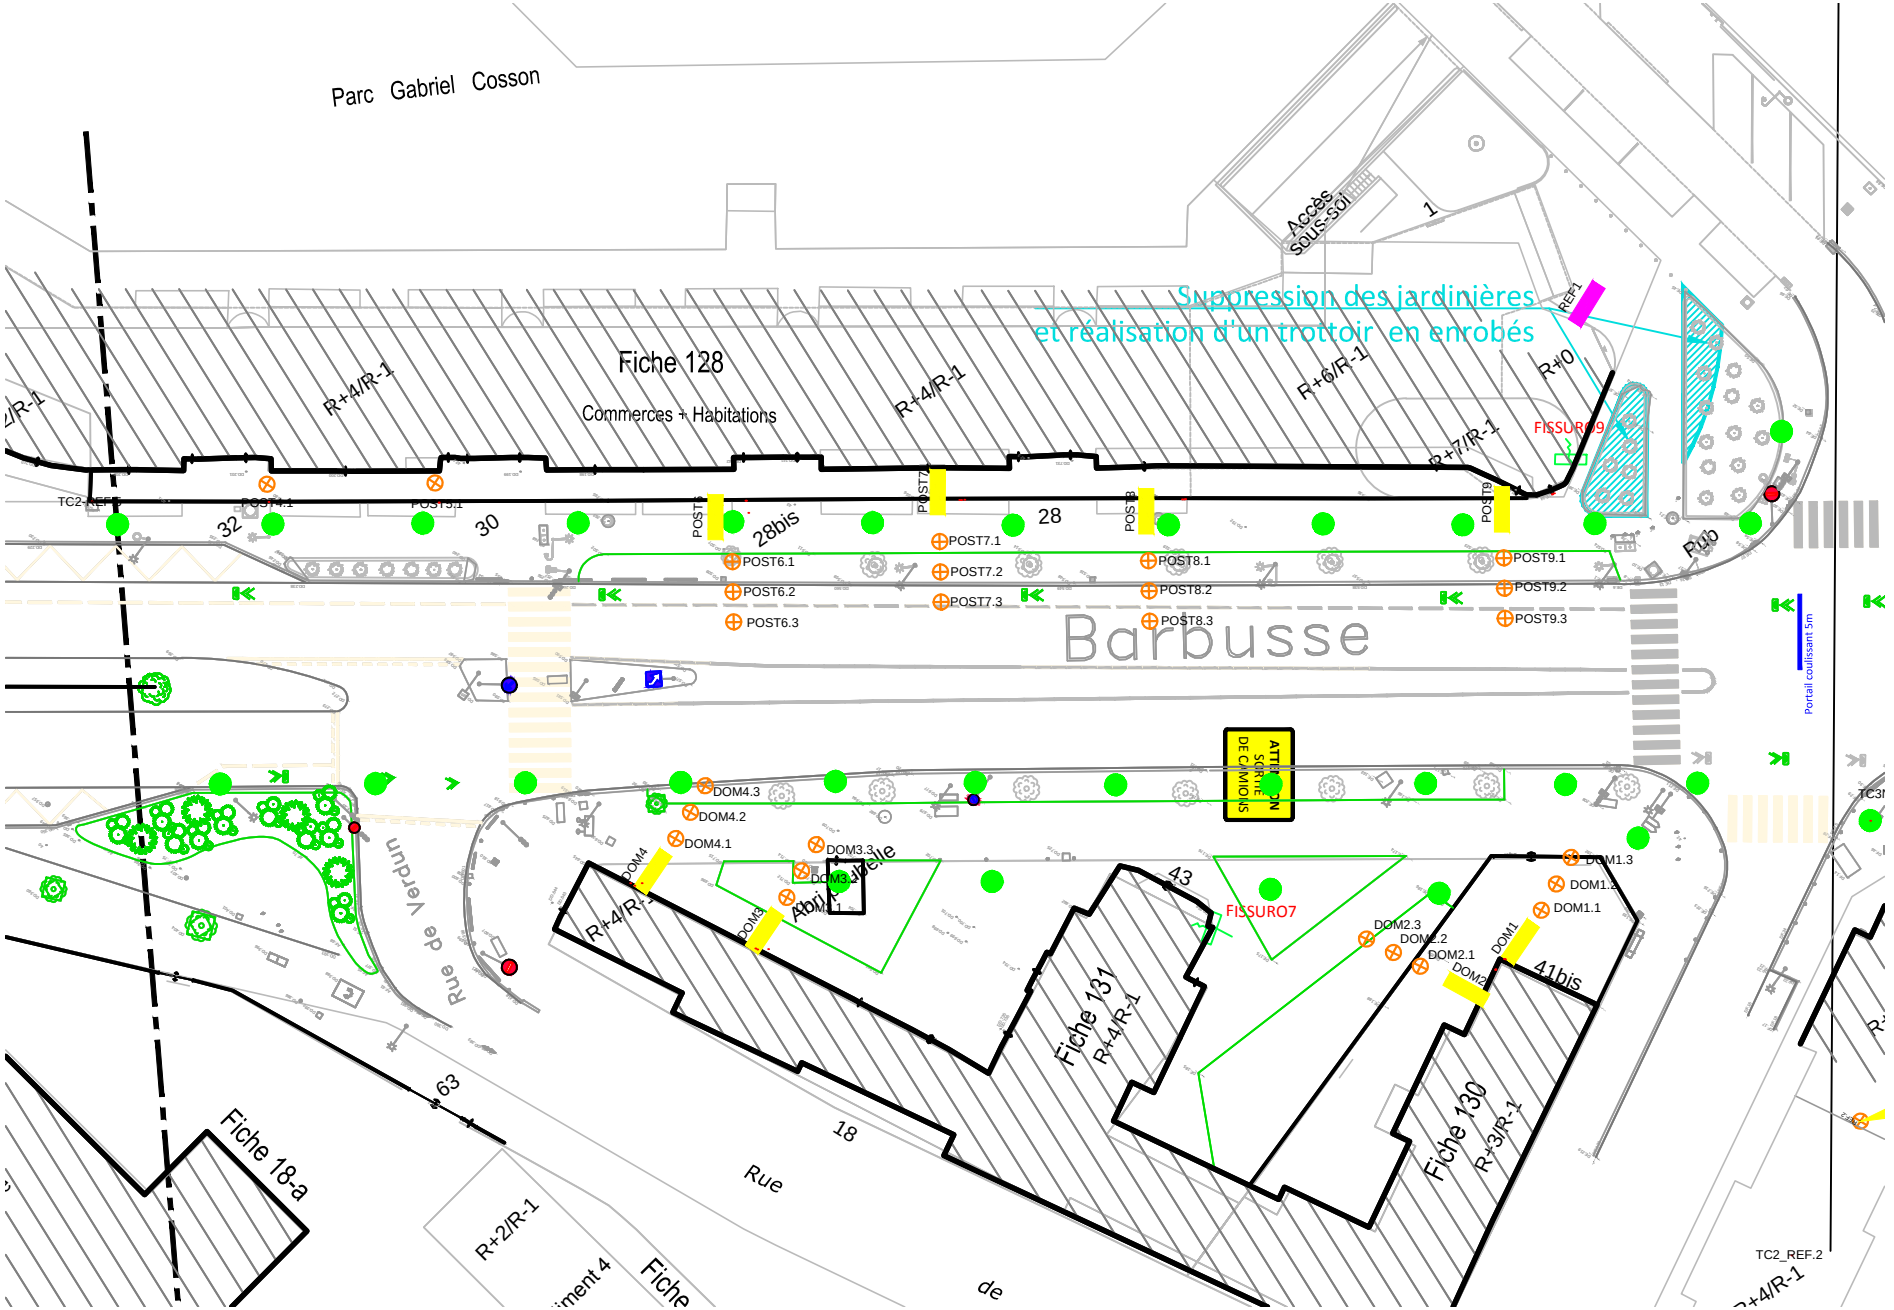
Parc Gabriel Cosson
Accès sous-sol
1
Suppression des jardinières
et réalisation d'un trottoir en enrobés
REF1
Fiche 128
Commerces + Habitations
R+4/R-1
R+4/R-1
R+6/R-1
R+0
R+7/R-1
FISSURO9
TC2-REF.1
POST4.1
POST5.1
POST6
POST7
POST8
POST9
32
30
28bis
28
POST6.1
POST6.2
POST6.3
POST7.1
POST7.2
POST7.3
POST8.1
POST8.2
POST8.3
POST9.1
POST9.2
POST9.3
Barbusse
Rue
Portail coulissant 5m
ATTENTION SORTIE DE CAMIONS
DOM4.3
DOM4.2
DOM4.1
DOM3.3
DOM3.2
DOM3.1
DOM4
DOM3
Abri vélo
R+4/R-1
43
FISSURO7
DOM1.3
DOM1.2
DOM1.1
DOM2.3
DOM2.2
DOM2.1
DOM1
DOM2
41bis
Fiche 131
R+4/R-1
Fiche 130
R+3/R-1
Rue de Verdun
63
18
Fiche 18-a
R+2/R-1
Rue
de
TC2_REF.2
R+4/R-1